

熊谷大橋 工事交通規制のお知らせ

埼玉県熊谷県土整備事務所では、県道武蔵丘陵森林公園広瀬線(熊谷大橋)を管理しています。この度、熊谷大橋の緊急修繕工事に伴い、片側交互通行(日中)および通行止め(夜間)を実施いたします。

規制期間中、皆様にはご不便をおかけいたしますが、ご理解とご協力をお願い申し上げます。

交通規制予定

2019年9月25日(水)～2019年11月14日(木)

	2019年9月	10月	11月
片側交互通行 9時～17時		1日～4日	11日～14日
夜間通行止め 21時～翌5時	25日～27日・30日		5日～8日

※ラグビーワールドカップ開催日は交通規制を伴う作業は行いません(開催日:9月24日・29日、10月9日)。

熊谷大橋規制位置図



ご案内

↔ 迂回路

- ・日中と夜間の交通規制は、異なる期間に行います。
- ・交通規制は、土日祝は実施しません。
- ・歩行者・自転車は通行可能です。交通誘導員の案内に従い、通行をお願いします。
- ・夜間通行止めの際は、●の信号交差点等に交通誘導員を配置します。
- ・交通規制中は、国道407号荒川大橋(東へ約3.4Km)や県道深谷東松山線押切橋(西へ約2.4Km)へ迂回をお願いします。

問い合わせ先

施工業者 三井住友建設株式会社東京土木支店 小瀬
TEL03-4582-3137


発注者 埼玉県熊谷県土整備事務所 道路環境担当 長嶋、岡田
TEL 048-533-8778(代)

熊谷大橋緊急修繕全体図


施工箇所図

橋長910000

11@73500-808500

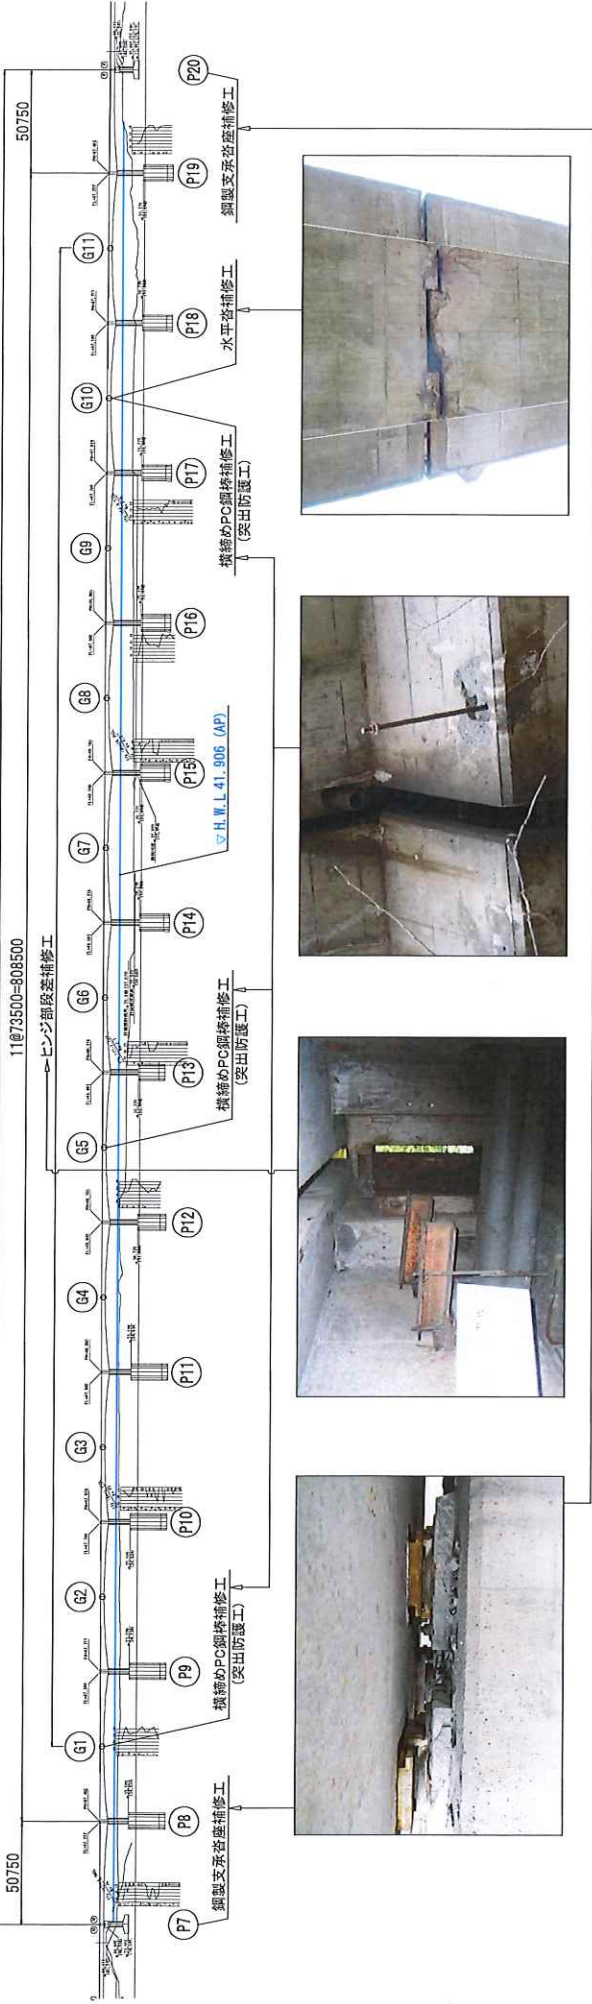


平面図

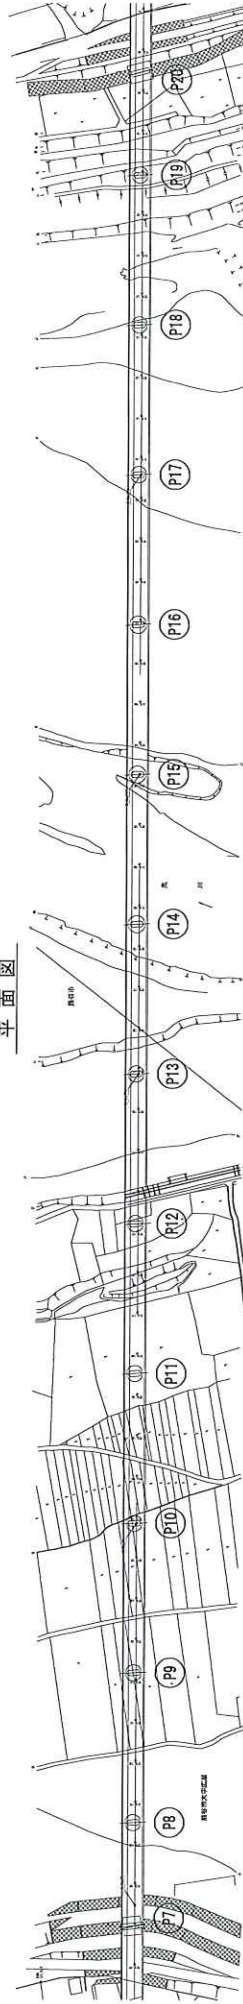

工事名	令和5年度 橋りょう修繕工事(熊谷大橋緊急修繕)207
路線名	一般国道東武五段森林公園広域線
工事箇所	熊谷市広域線内
図面名	熊谷大橋緊急修繕全体図
縮尺	図面番号
埼玉県熊谷県土整備事務所	

工事現場周辺交通規制図 (夜間通行止め時)

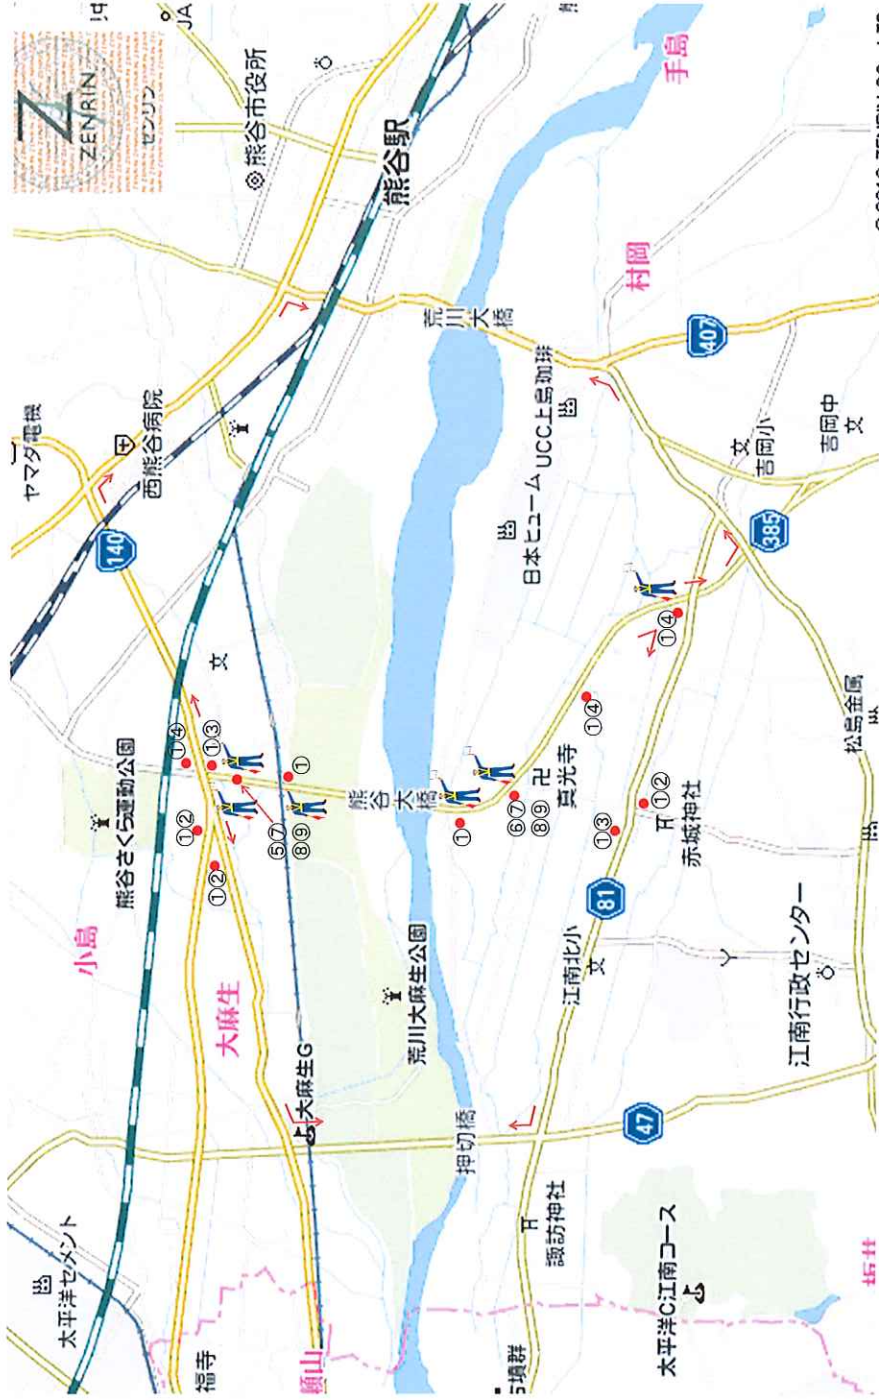


①お知らせ看板
 令和5年9月25日～27日・30日
 令和5年11月5日～8日
 期間22:00～翌朝5:00
 橋梁修繕工事
 株式会社 三井住友建設関東土木支店
 TEL:046-533-8774
 FAX:046-533-7421

②通行止看板(右折)
 熊谷大橋 車道通行止
 9月25日 夜間 7日・30日
 1月5日 夜間 7日・30日
 2時15分 翌朝5時
 3時 翌朝5時
 4時 翌朝5時
 5時 翌朝5時
 株式会社 三井住友建設関東土木支店
 TEL:046-533-8774
 FAX:046-533-7421

③通行止看板(左折)
 熊谷大橋 車道通行止
 9月25日 夜間 7日・30日
 1月5日 夜間 7日・30日
 2時15分 翌朝5時
 3時 翌朝5時
 4時 翌朝5時
 5時 翌朝5時
 株式会社 三井住友建設関東土木支店
 TEL:046-533-8774
 FAX:046-533-7421

④通行止看板(直進)
 熊谷大橋 車道通行止
 9月25日 夜間 7日・30日
 1月5日 夜間 7日・30日
 2時15分 翌朝5時
 3時 翌朝5時
 4時 翌朝5時
 5時 翌朝5時
 株式会社 三井住友建設関東土木支店
 TEL:046-533-8774
 FAX:046-533-7421

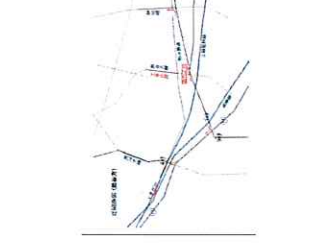

交通誘導員

①お知らせ看板

②通行止看板(右折)

③通行止看板(左折)

④通行止看板(直進)

⑤迂回路看板(真松山方)

⑥迂回路看板(熊谷方)

⑦車両通行止看板

⑧迂回路看板

⑨工事中看板